


Grundriss : Gartenstrasse 18 – Potsdam / Fahrland

WE 10.03 - 61,30 m² - 2,5 Zimmer

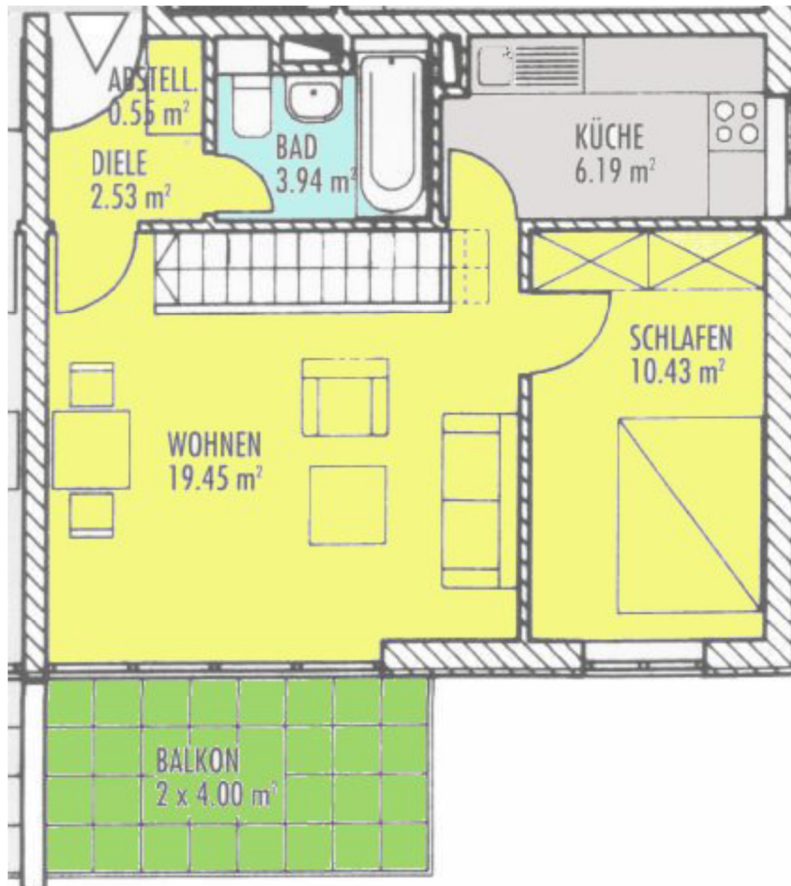

Maßstab 1 : 100