


Anlage Nr. 1 zum Mietvertrag vom _____

Vermieter

Mieter

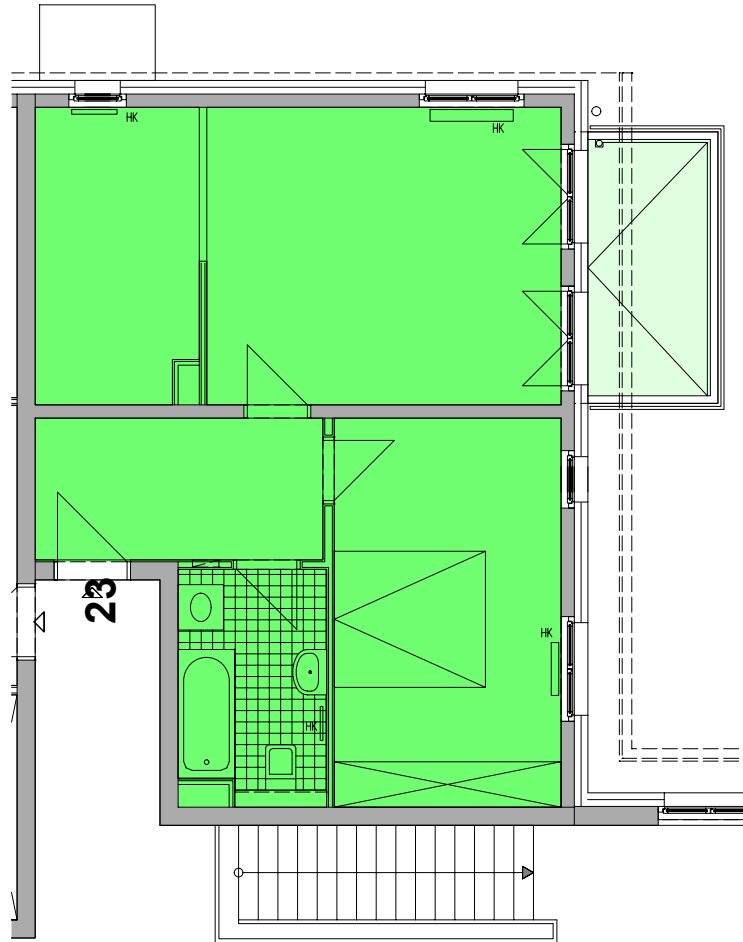

Bayerische Städte- und
Wohnungsbau GmbH & Co. KG

**Bayerische
Städtebau**

Lilienthalallee 25, 80939 München
Tel.: 089 / 32 470-0 Fax: -490

Projekt

BuKr/WE Nr.

14476 Potsdam - OT Golm,
In der Feldmark 2, Wohnung 23
Grundriss 2. Obergeschoss

0084283

Maßstab:

1 : 100

Datum:

03.05.2024

Gezeichnet:

M. Schilling

Dieser Plan ist ausschließlich für die Lage der Mietfläche im Objekt verbindlich;
darüber hinausgehende Planinhalte sind für den Mietvertrag ohne Bedeutung.