



Wohnung 7
DG
 104,2 m²

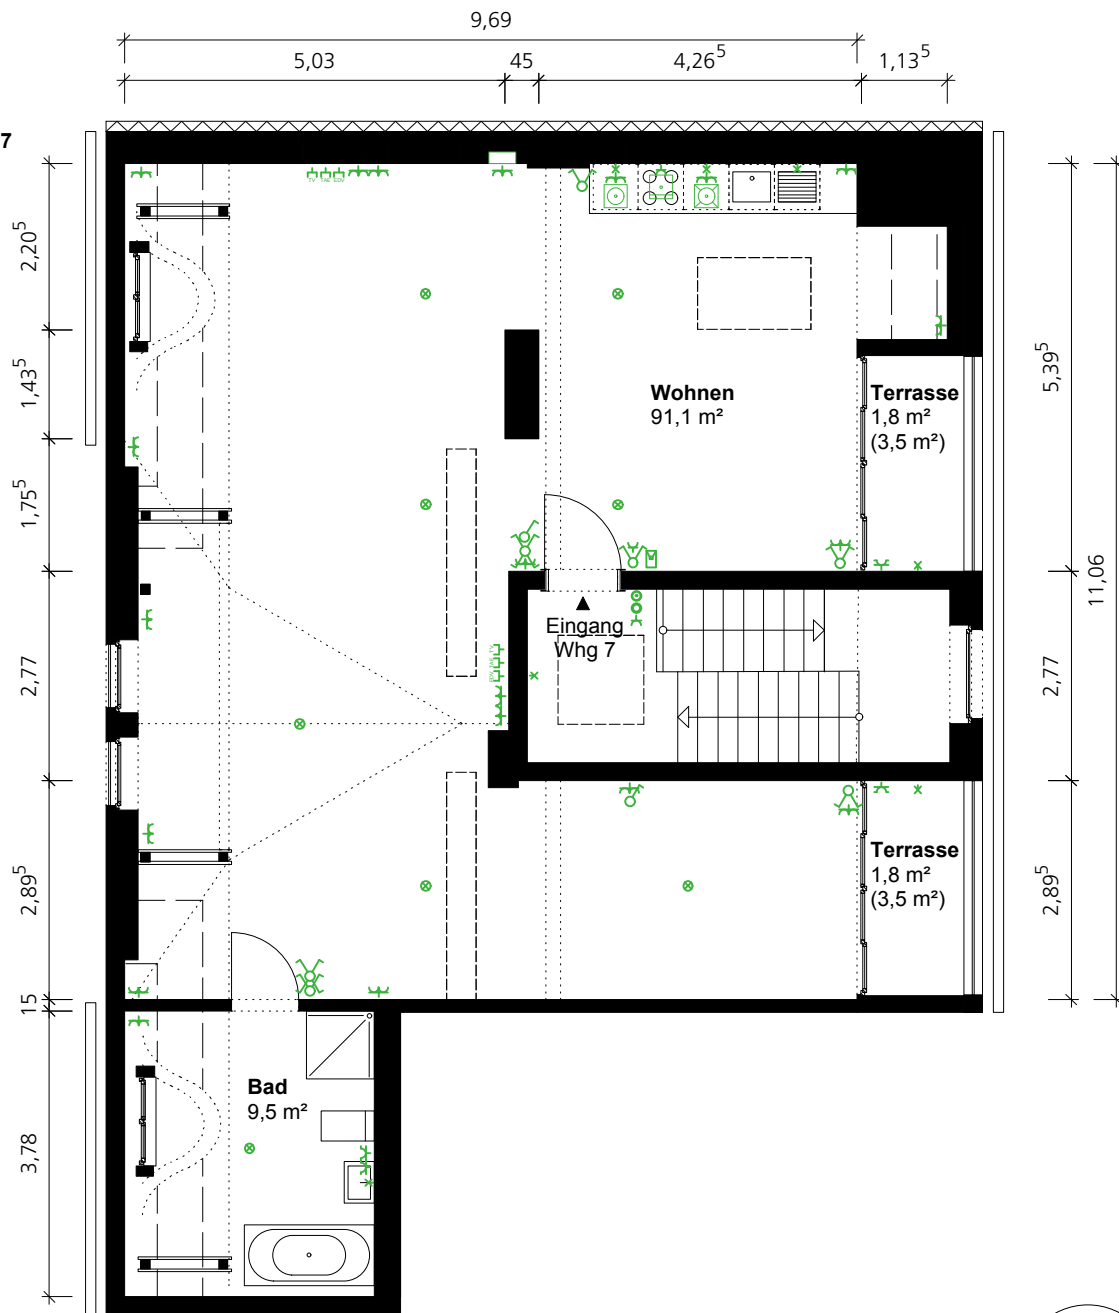

- Schalter
- Schalter Dimmer
- Wechselschalter
- Serienschalter
- Wechselschalter
- Taster
- Klingel
- Gegensprechanlage
- Rauchmelder
- Waschmaschine
- Geschirrspülmaschine
- Wäschetrockner
- Backofen
- Kühlschrank
- Steckdose 1-fach
- Steckdose 2-fach
- Steckdose 1-fach mit Schutzklappe und FI
- Telefondose (TAE)
- Datendose EDV
- Datendose TV
- Deckenleuchte
- Wandleuchte

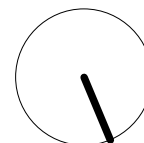

Inhalt: Grundriss DG Karl-Liebnecht-Straße 136		
Plangröße: 29,7 x 21,0 cm	Maßstab: 1:100	Plannr./Index: DG KLS