


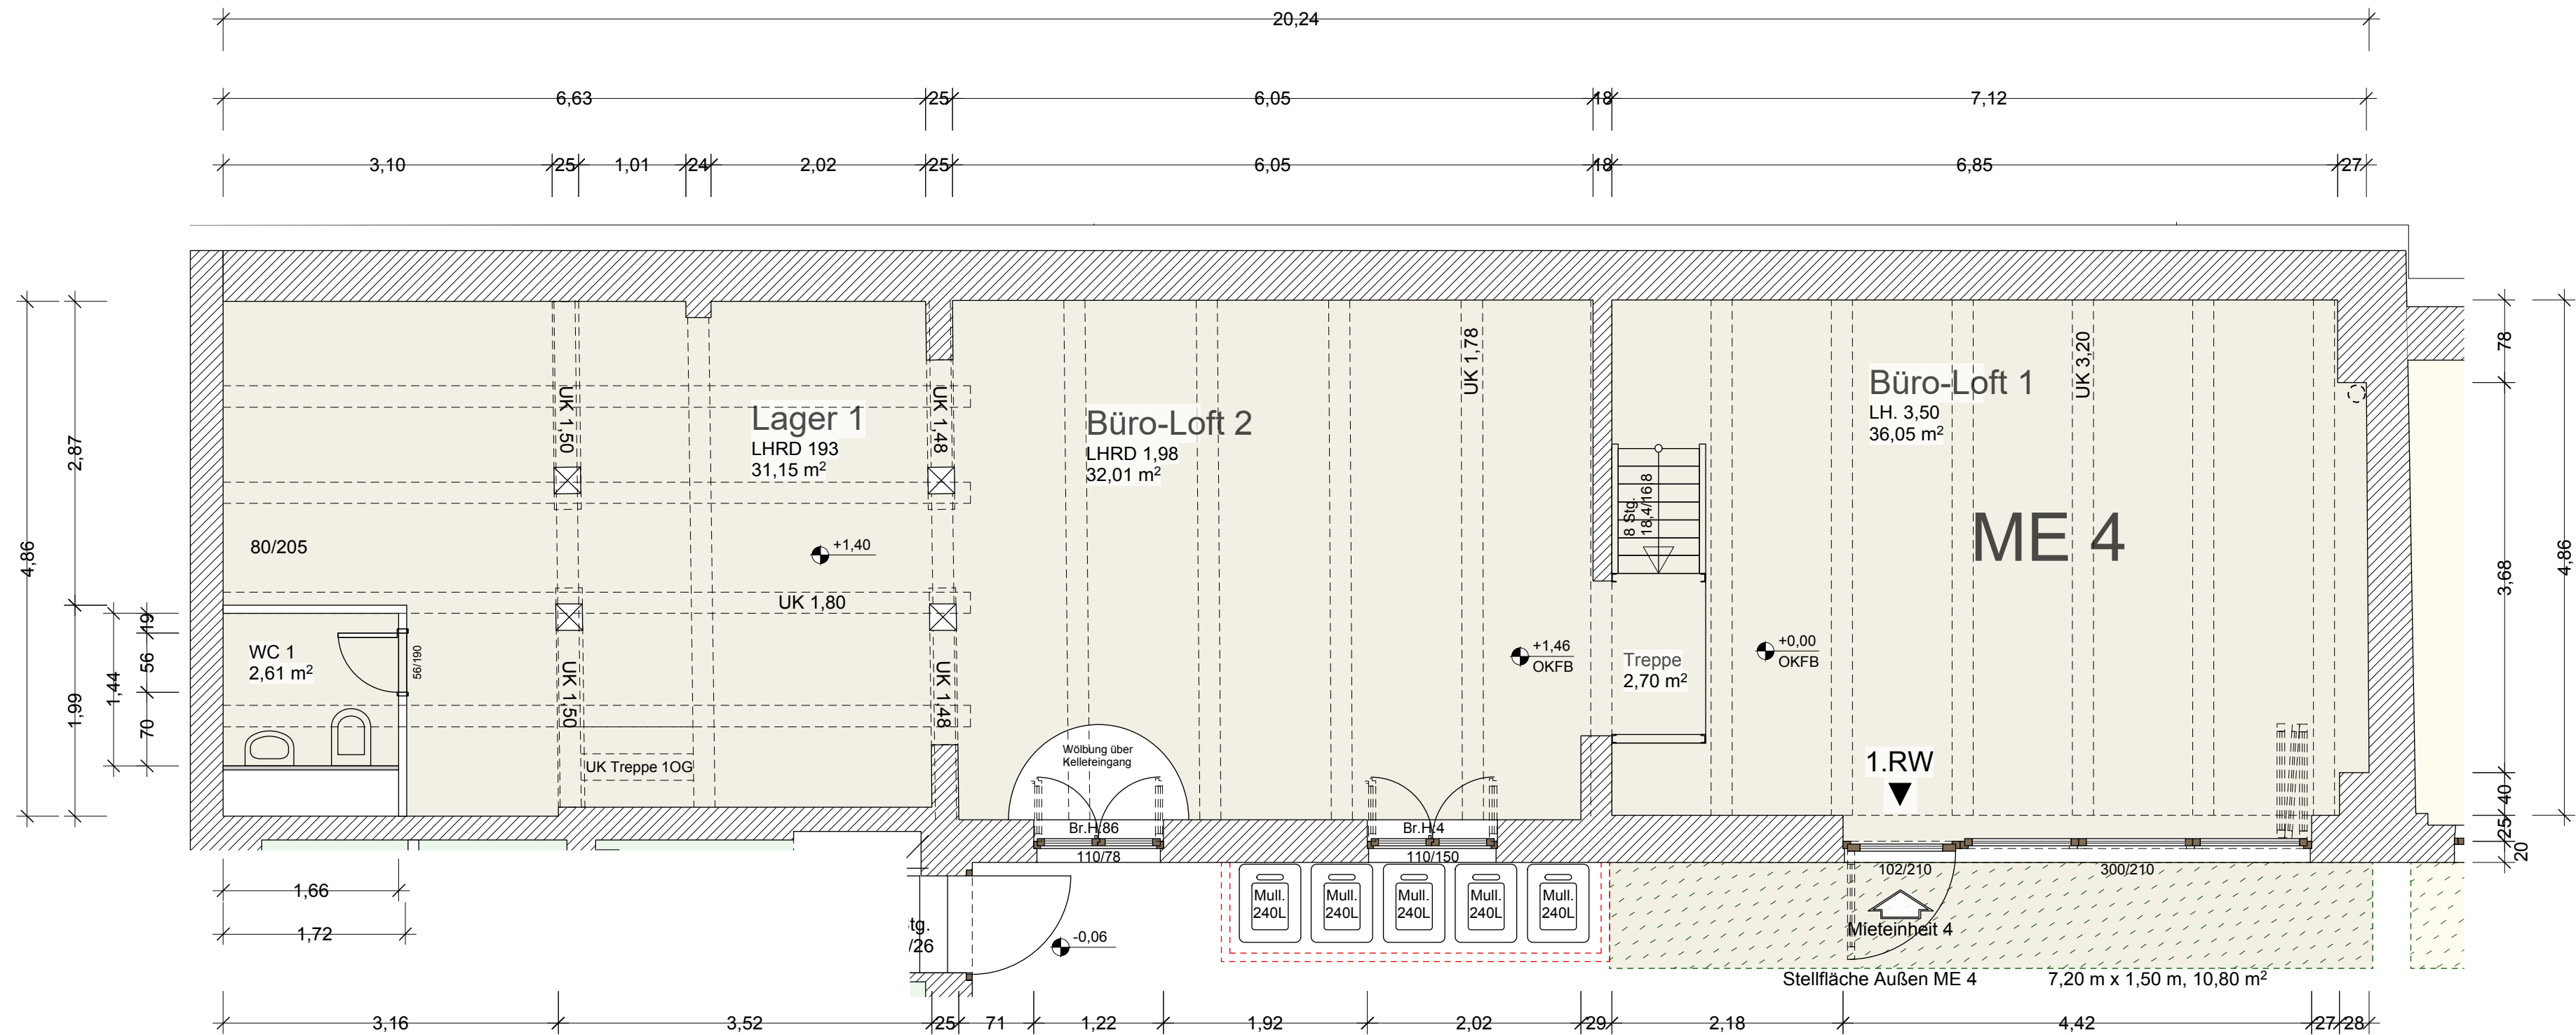

ME04	
	Flächen
Büro-Loft 1	36,05 qm
WC 1	2,61 qm
Büro-Loft 2	32,01 qm
Treppe	2,70 qm
Lager 1	31,15 qm
Stellfläche außen	10,80 qm
Lager 2 / WC 2 im UG	12,51 qm
	127,83 qm