



Erdgeschoss

Wohnzimmer · Esszimmer · Küche · Arbeits- oder Gästezimmer · Bad · Hauswirtschaftsraum · Erker — 101,98 m²

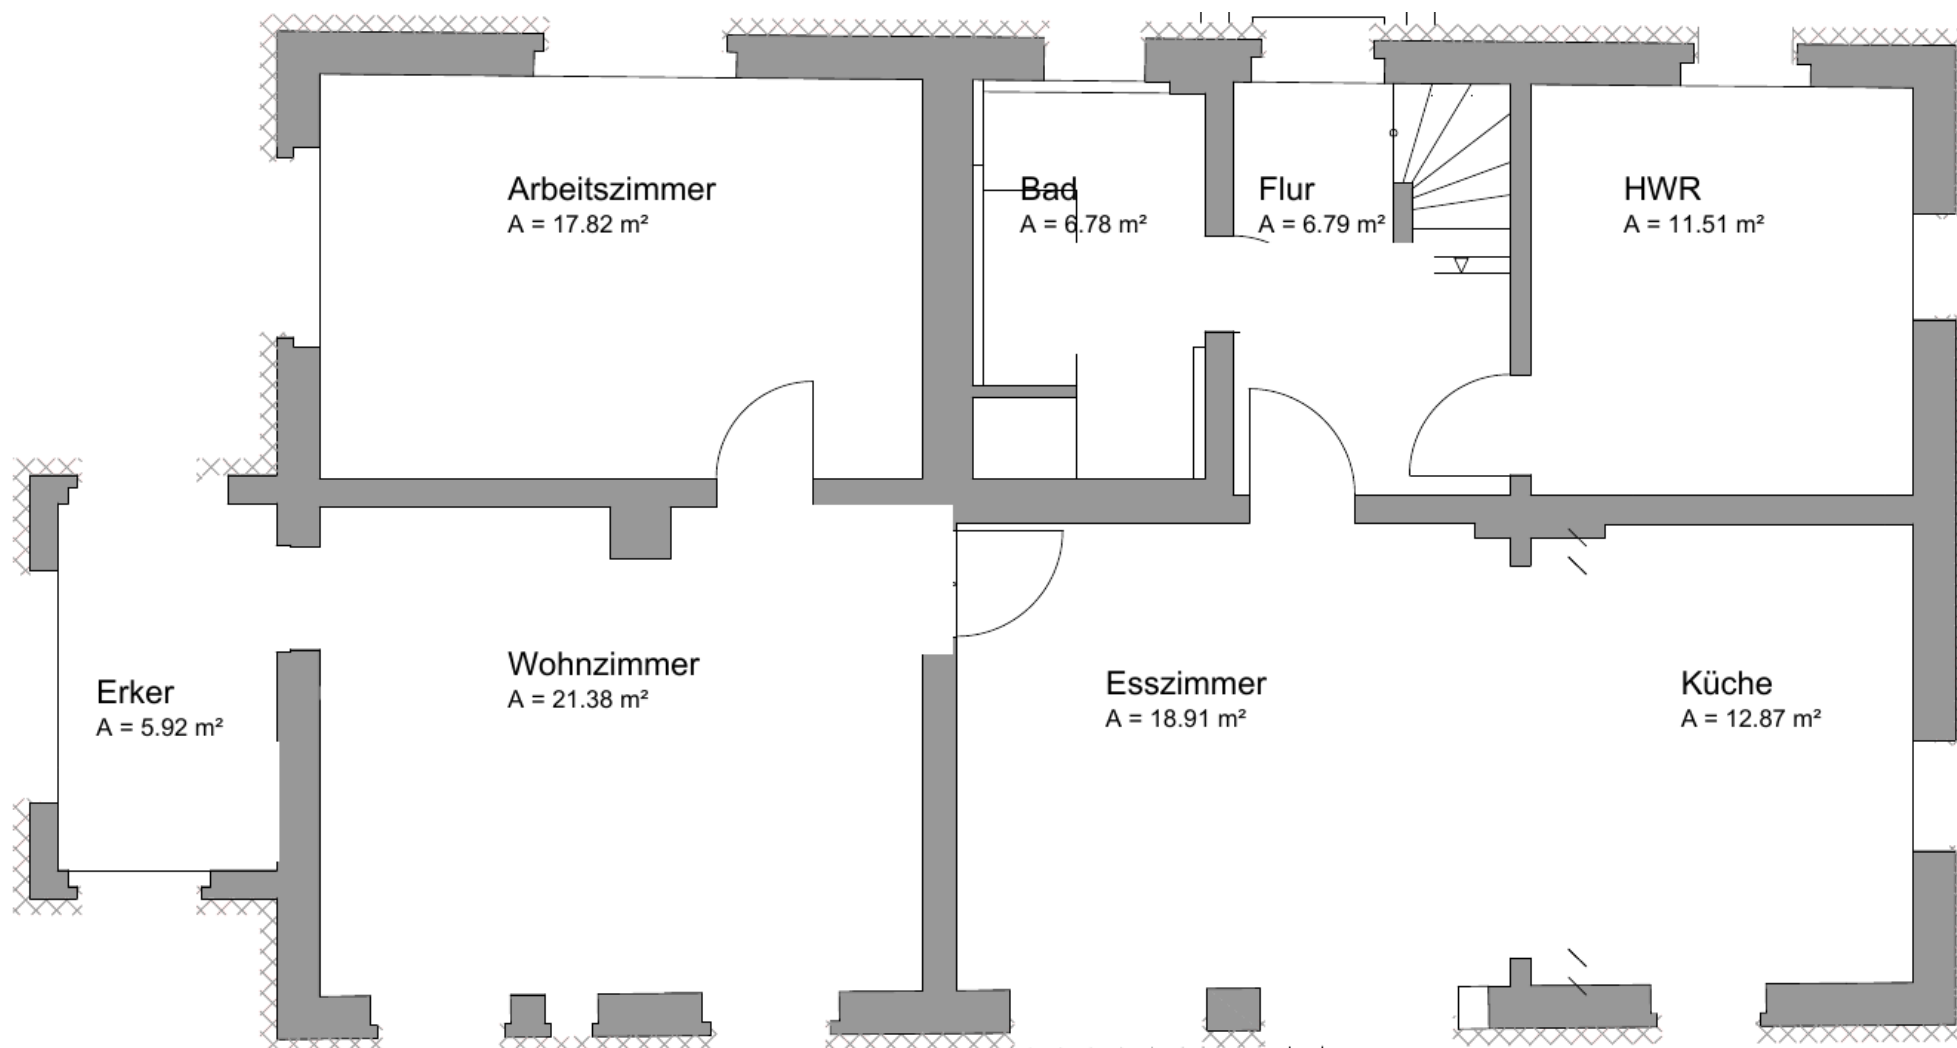


Obergeschoss

Drei Schlafzimmer · Bad · Flur — 82,02 m²

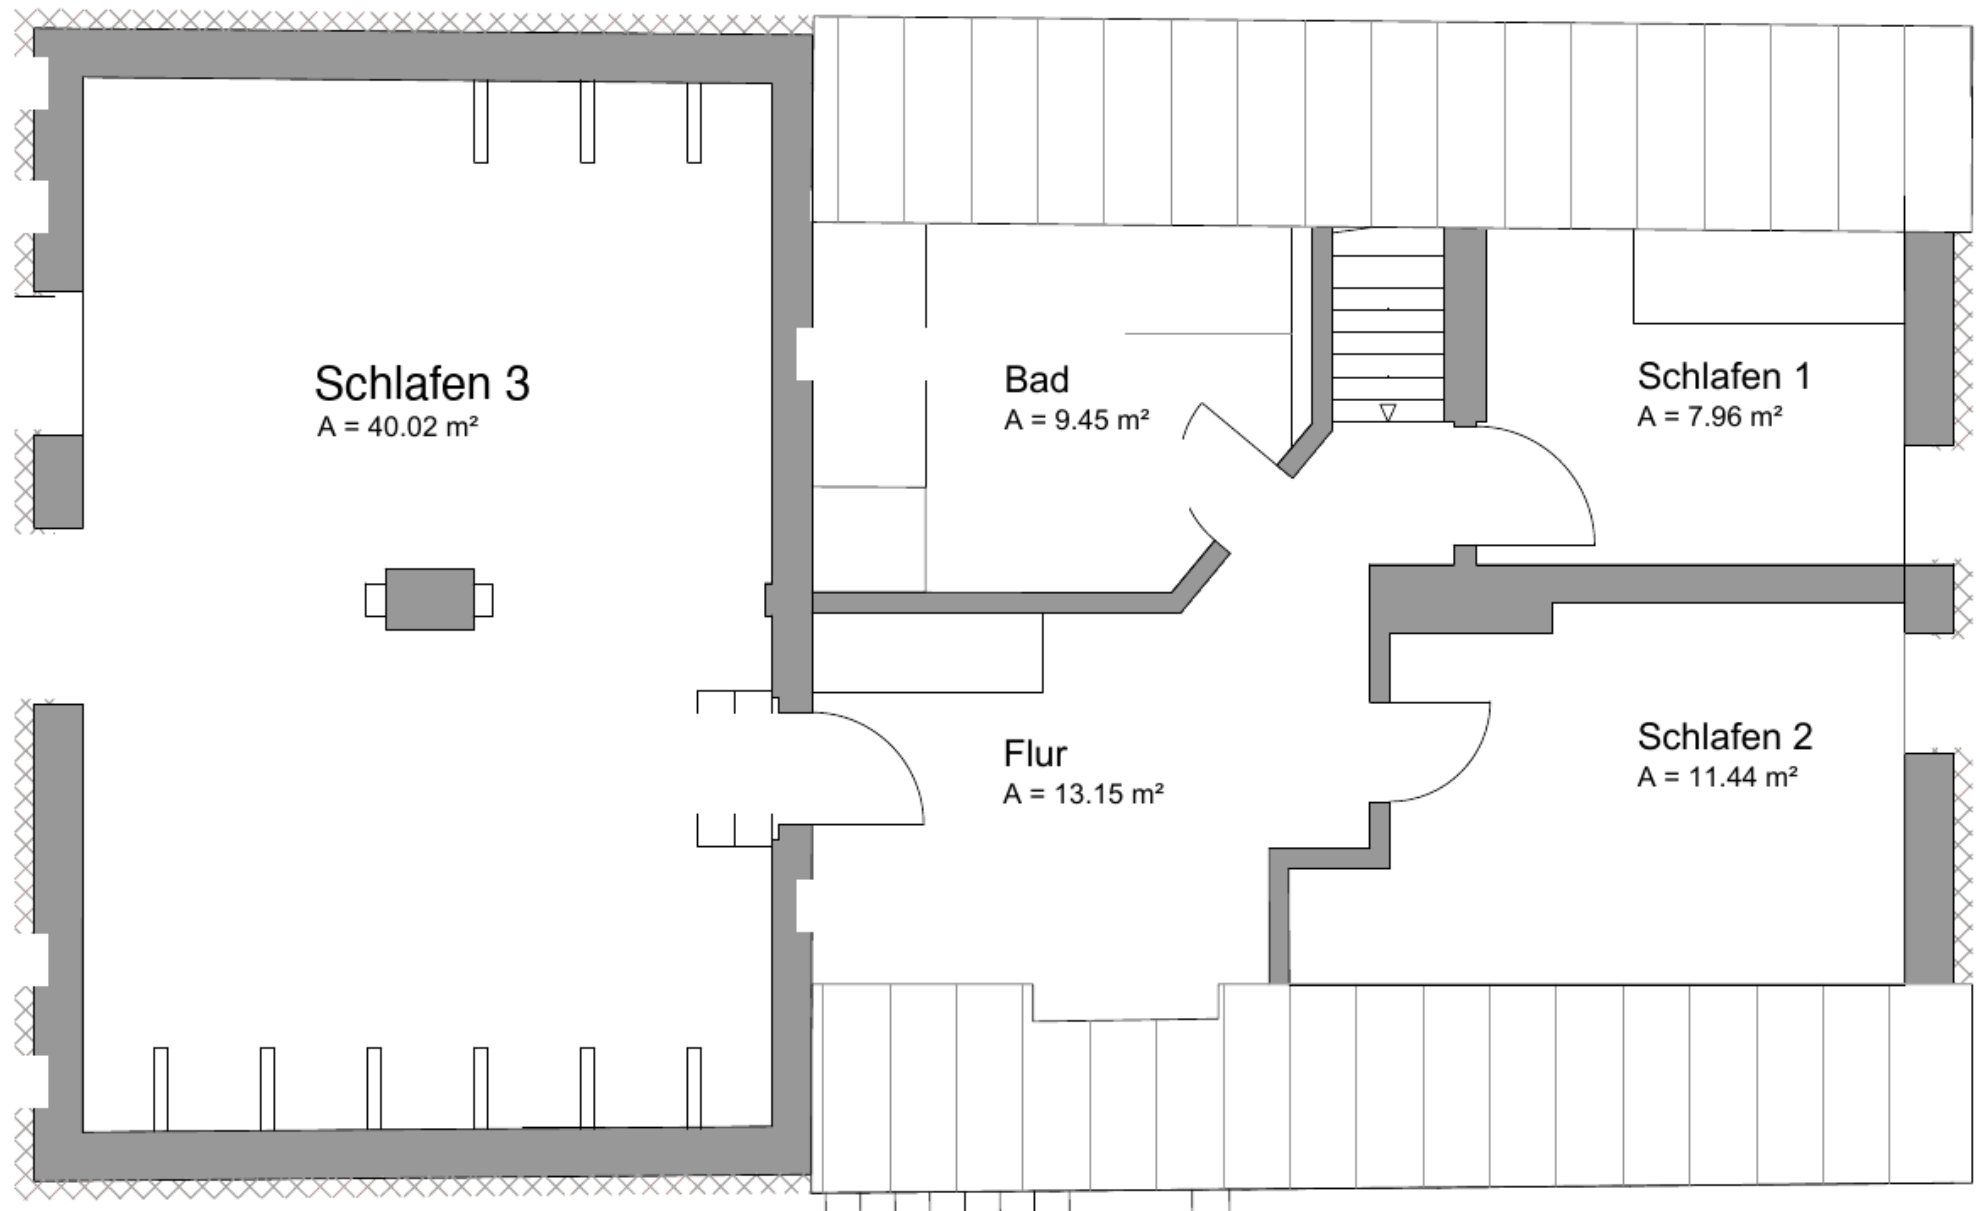

Dachboden

Nicht ausgebaut, als Stauraum nutzbar — 40,07 m²

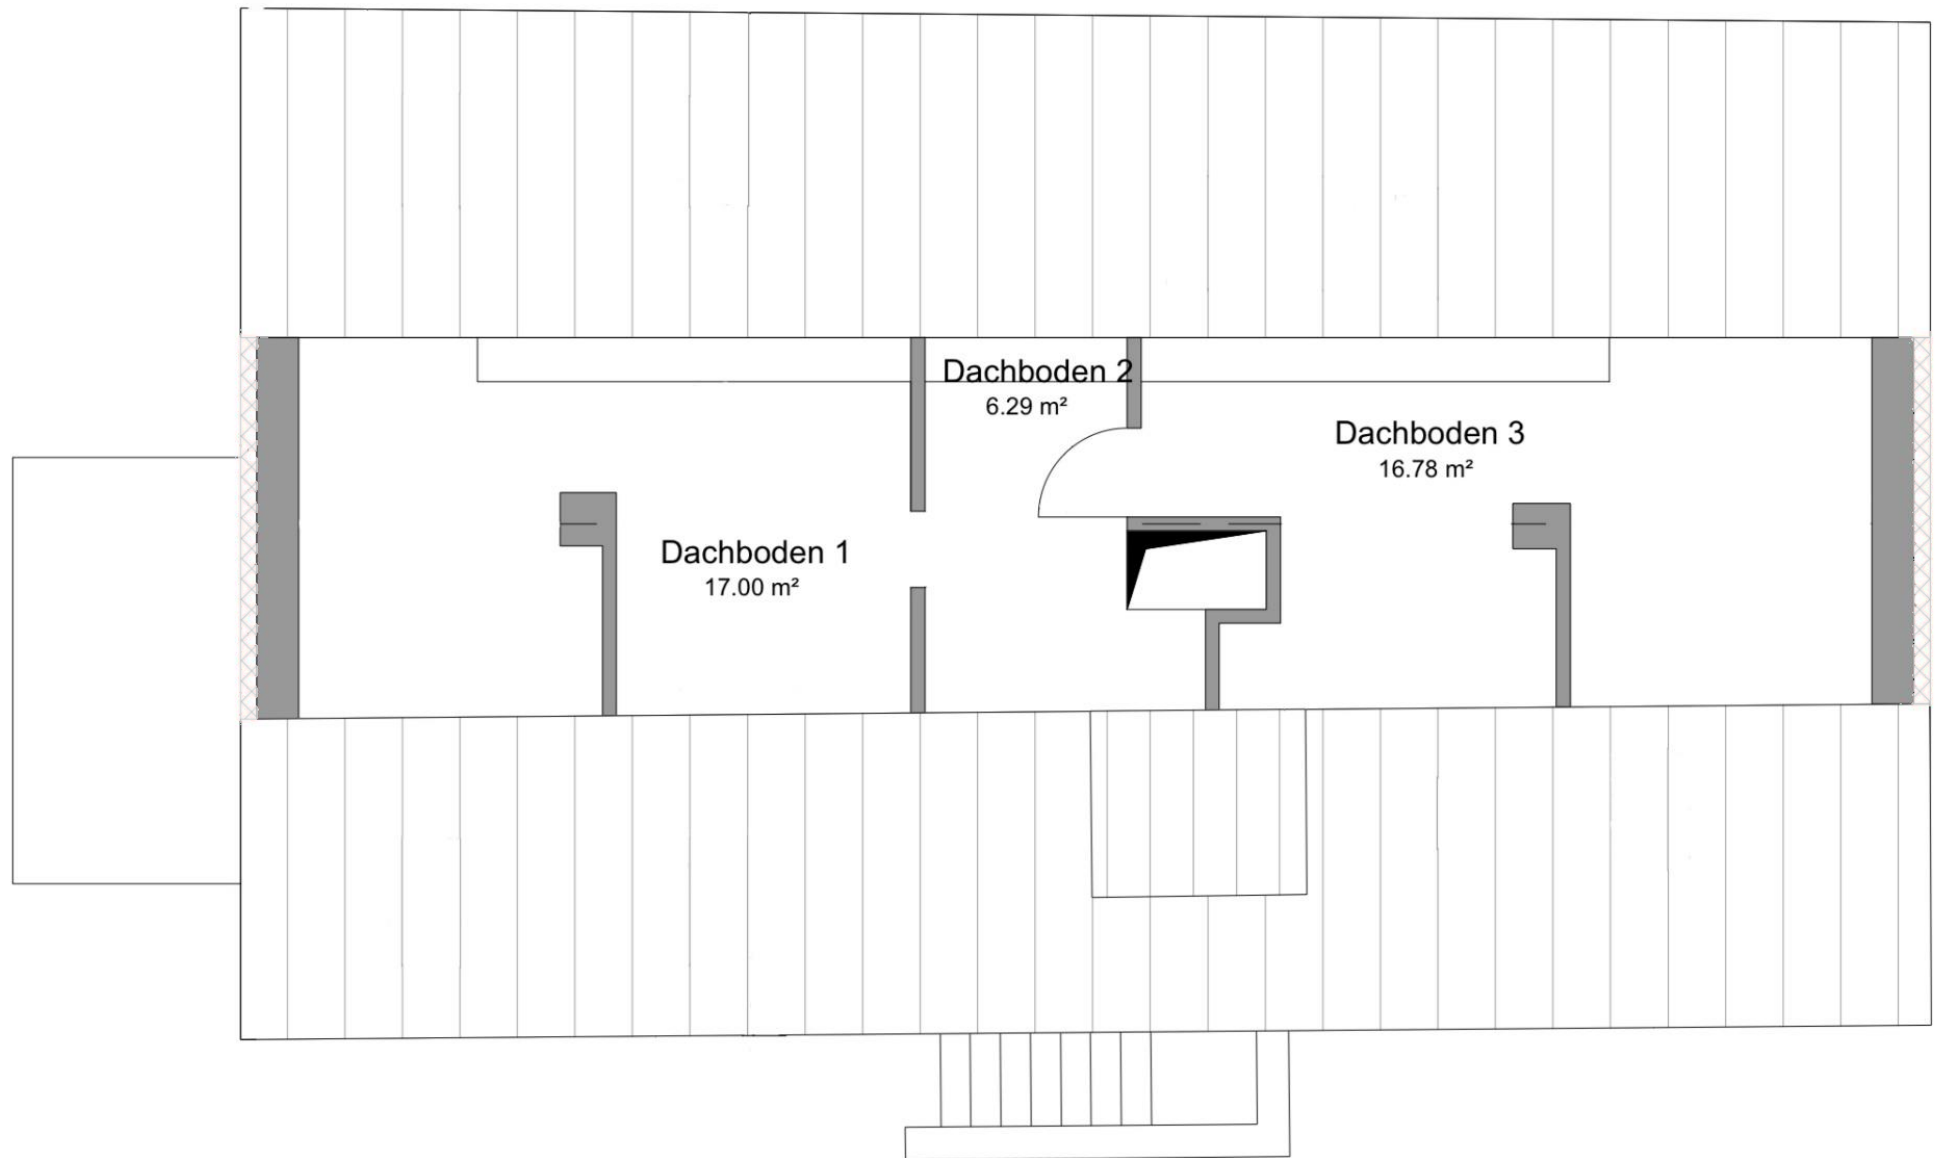

Keller

Vier Kellerräume — 58,04 m²

