


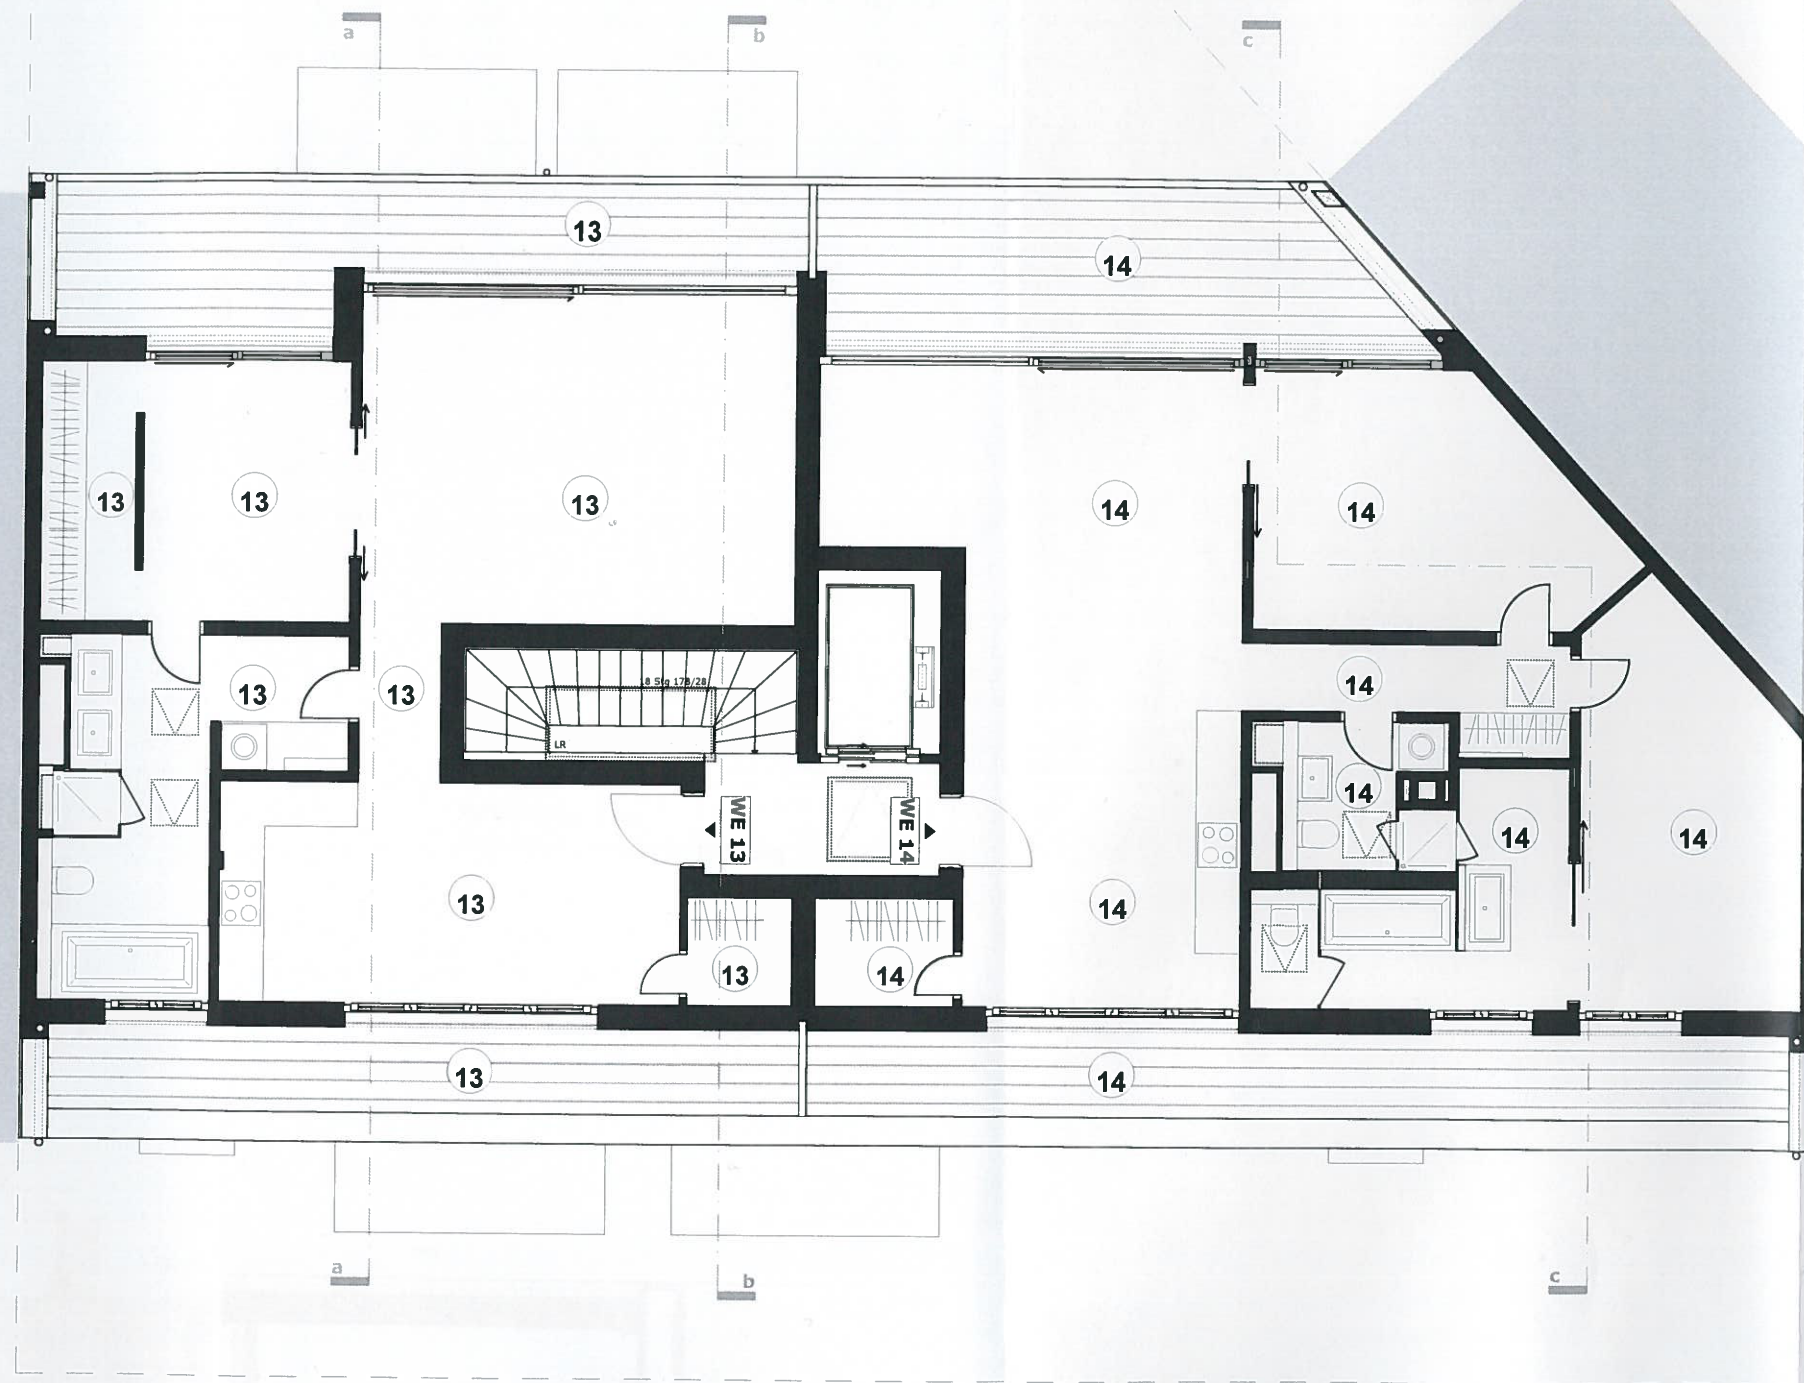

Aufteilungsplan zur
Abgeschlossenheitsbescheinigung

Nr.: 4936-2015 vom 07.12.15
Bauaufsichtlich geprüft

Potsdam, den 22.04.2016
Stadtverwaltung Potsdam
Bereich Bauordnung
Bearbeiter: [Signature]

PROJEKT: Si 3a

Neubau eines
Mehrfamilienhauses mit
Tiefgarage




Siemensstraße 3a
14482 Potsdam Babelsberg

LEGENDE:

0 1 5m

0,00 = 32,60 ü.NHN

Alle BRH beziehen sich auf OK FFB
Alle Maße sind Rohbaumaße
BRH gemäß BbgBO

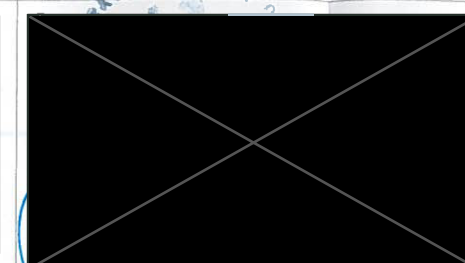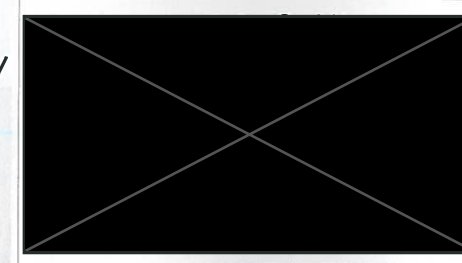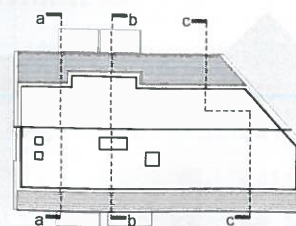

DARSTELLUNG: Grundriss
Dachgeschoss

