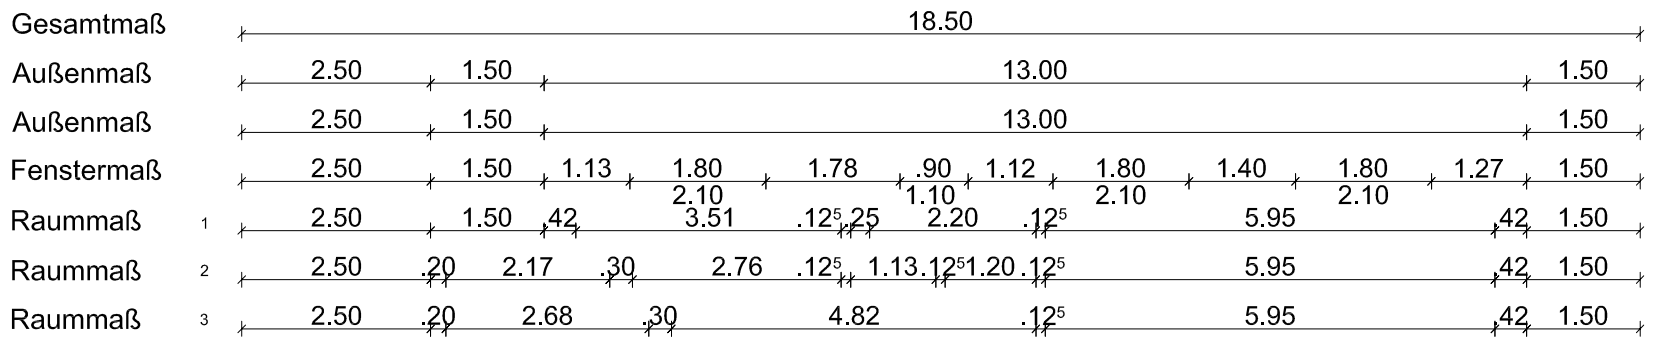


Wohnung 4: 96,78 m² Wohnfläche
+ 69,30 m² Terrasse

Projekt: Saenrehnstraße 15
D-14482 Potsdam

Bauherr: Klaus Strothbücker
Sigmaringer Str. 17 A
D-10713 Berlin

Planverfasser: Anja Baecken Architekten
Gesellschaft von Architekten
und EnergieleberInnen mbH
Spanische Allee 37
D-14129 Berlin

AK-Berlin: 06836