


12.30

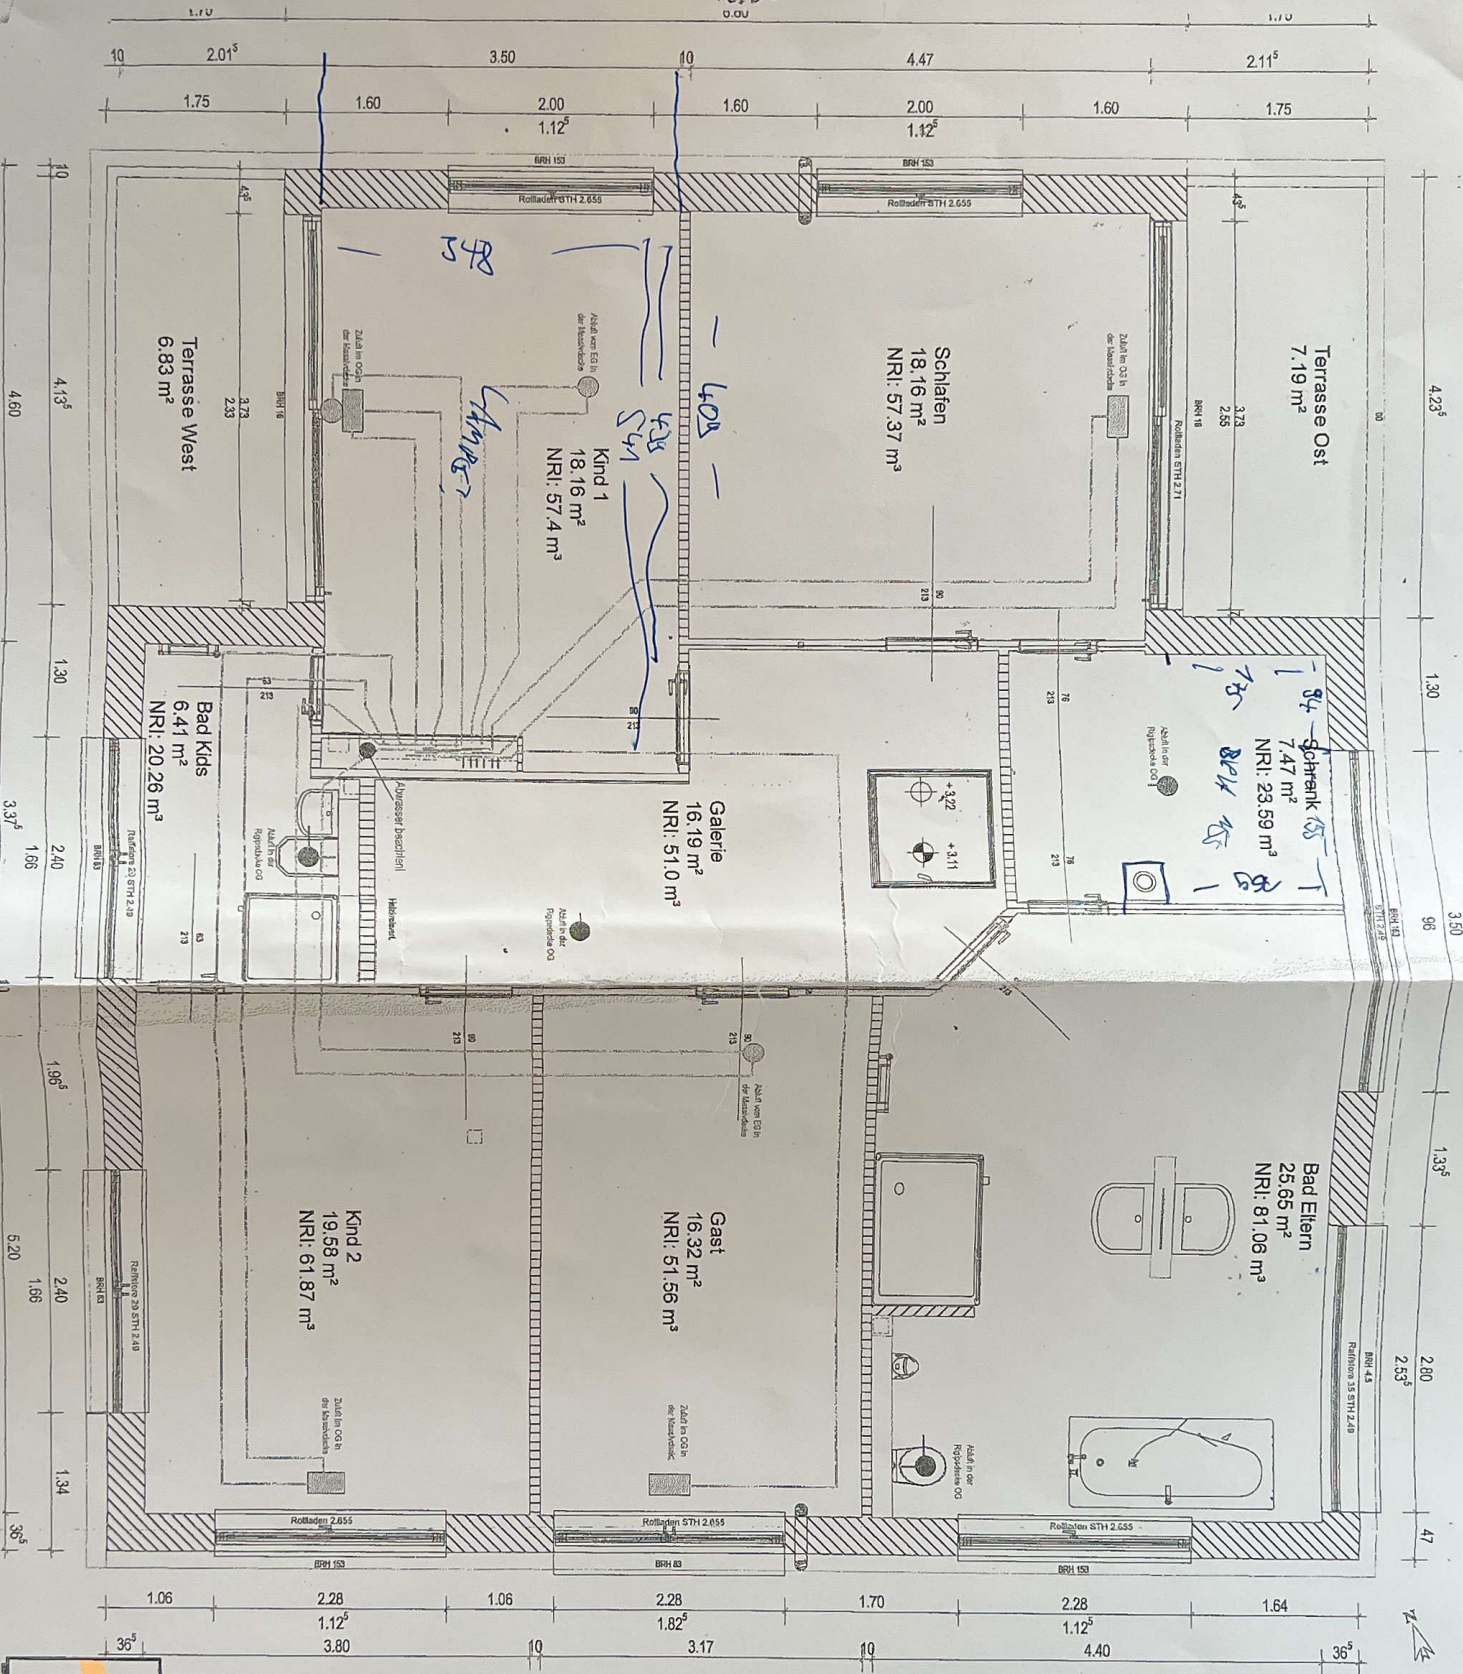


1. Obergeschoss
09.09.2015
1 : 50

GEN 10

ArCon
Visuelle Architektur

Zulassung in der Decke über EG,
Abstand min. 25 cm, DV 75
Abstände in der Decke über OG,
Abstand min. 25 cm, DV 75

6. Fläche: 347 Ton
277 m²
201

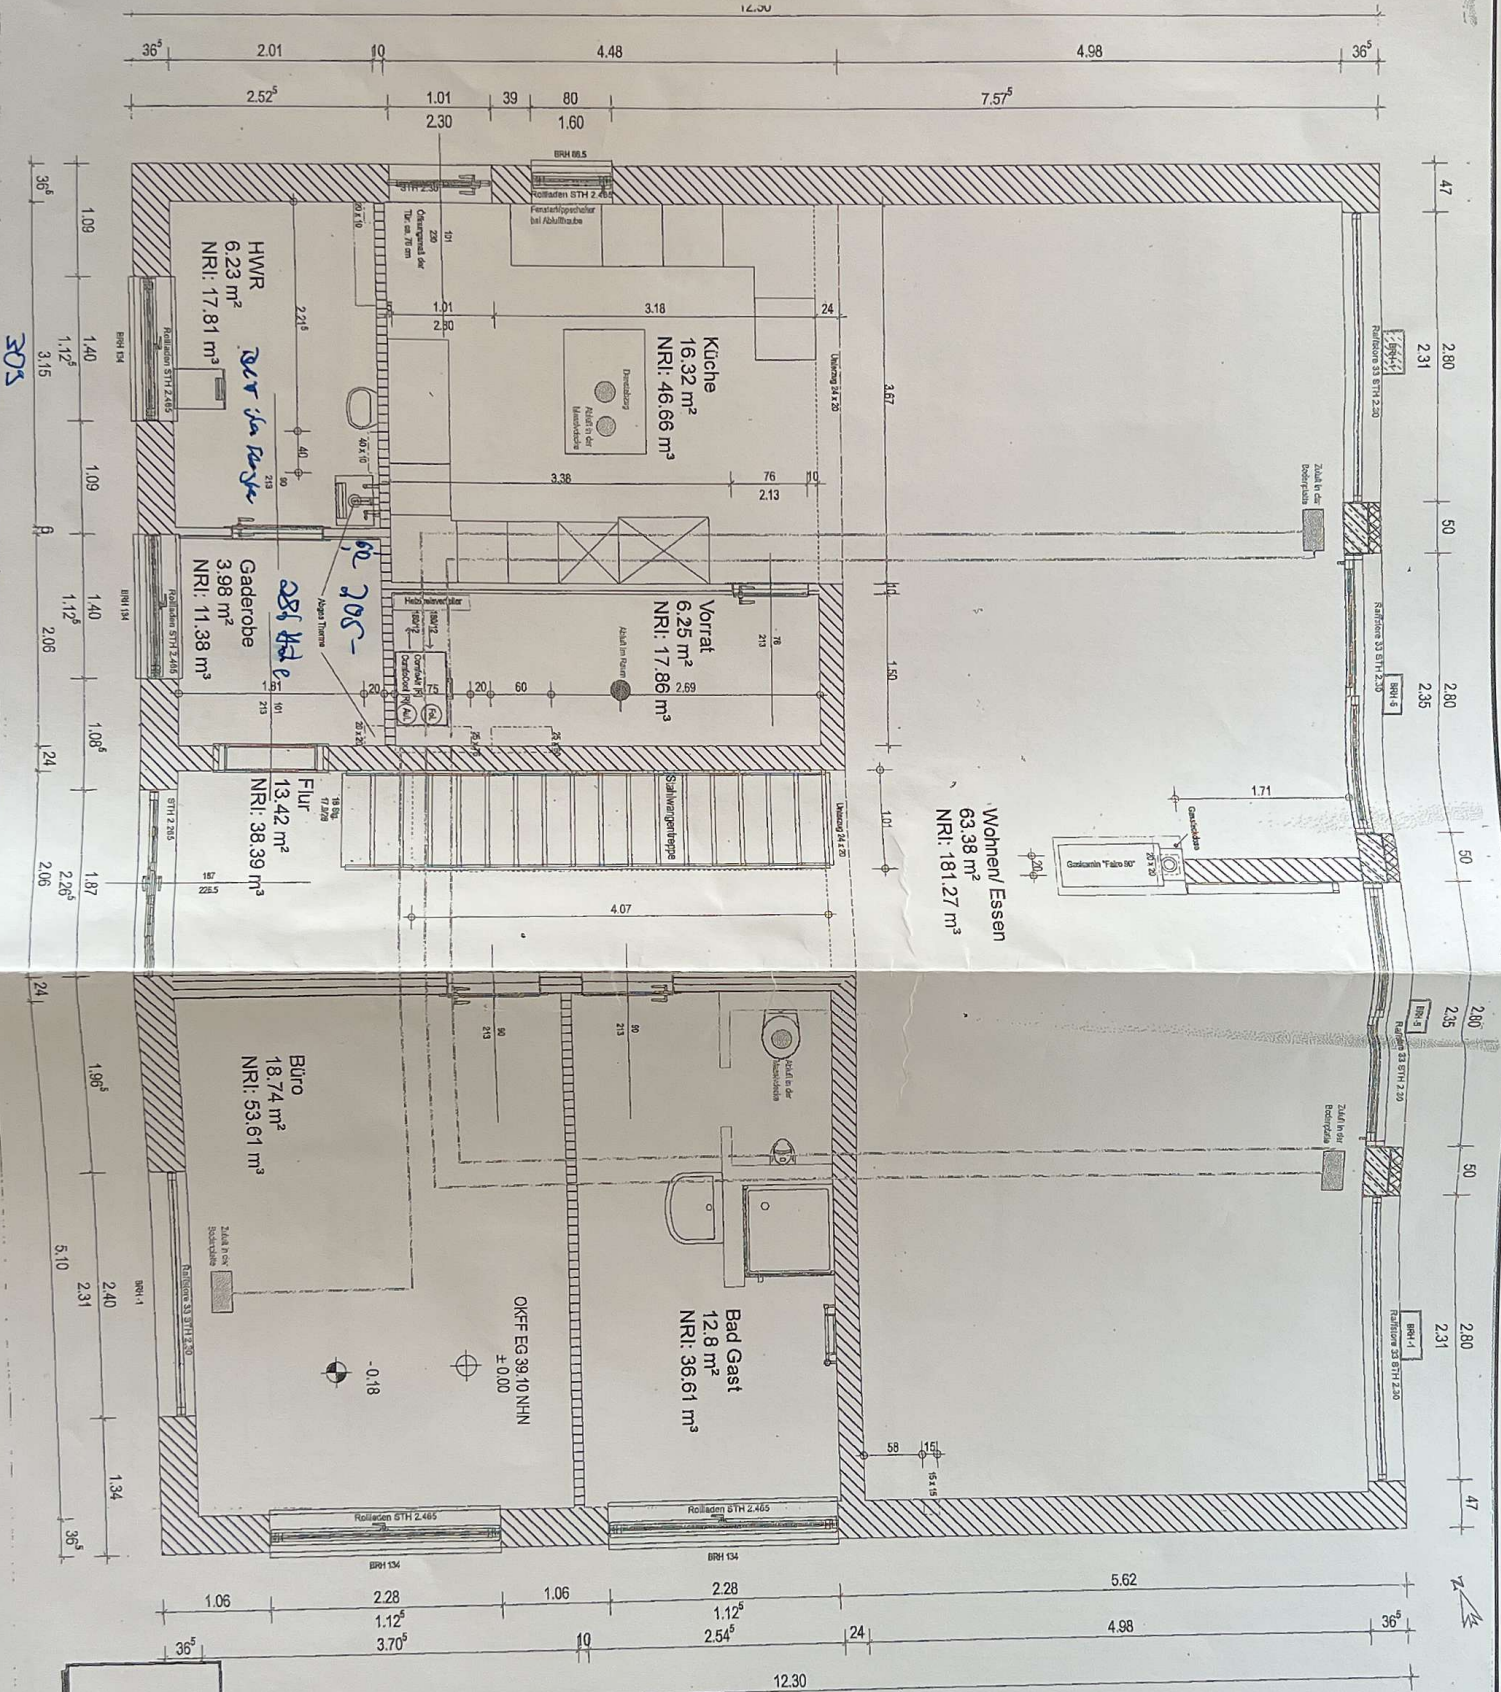

UK Bodenplatte
38.67 NHN
OK Auszub max
37.75 NHN
Fußboden
min. 50 t
max. 430 t

Zulieferer in der Bodenplatte
Abstand min. 25 cm DN 175

GEN 10
Erdgeschoss
09.09.2015
1 : 50
ArCon
Visuelle Architektur