


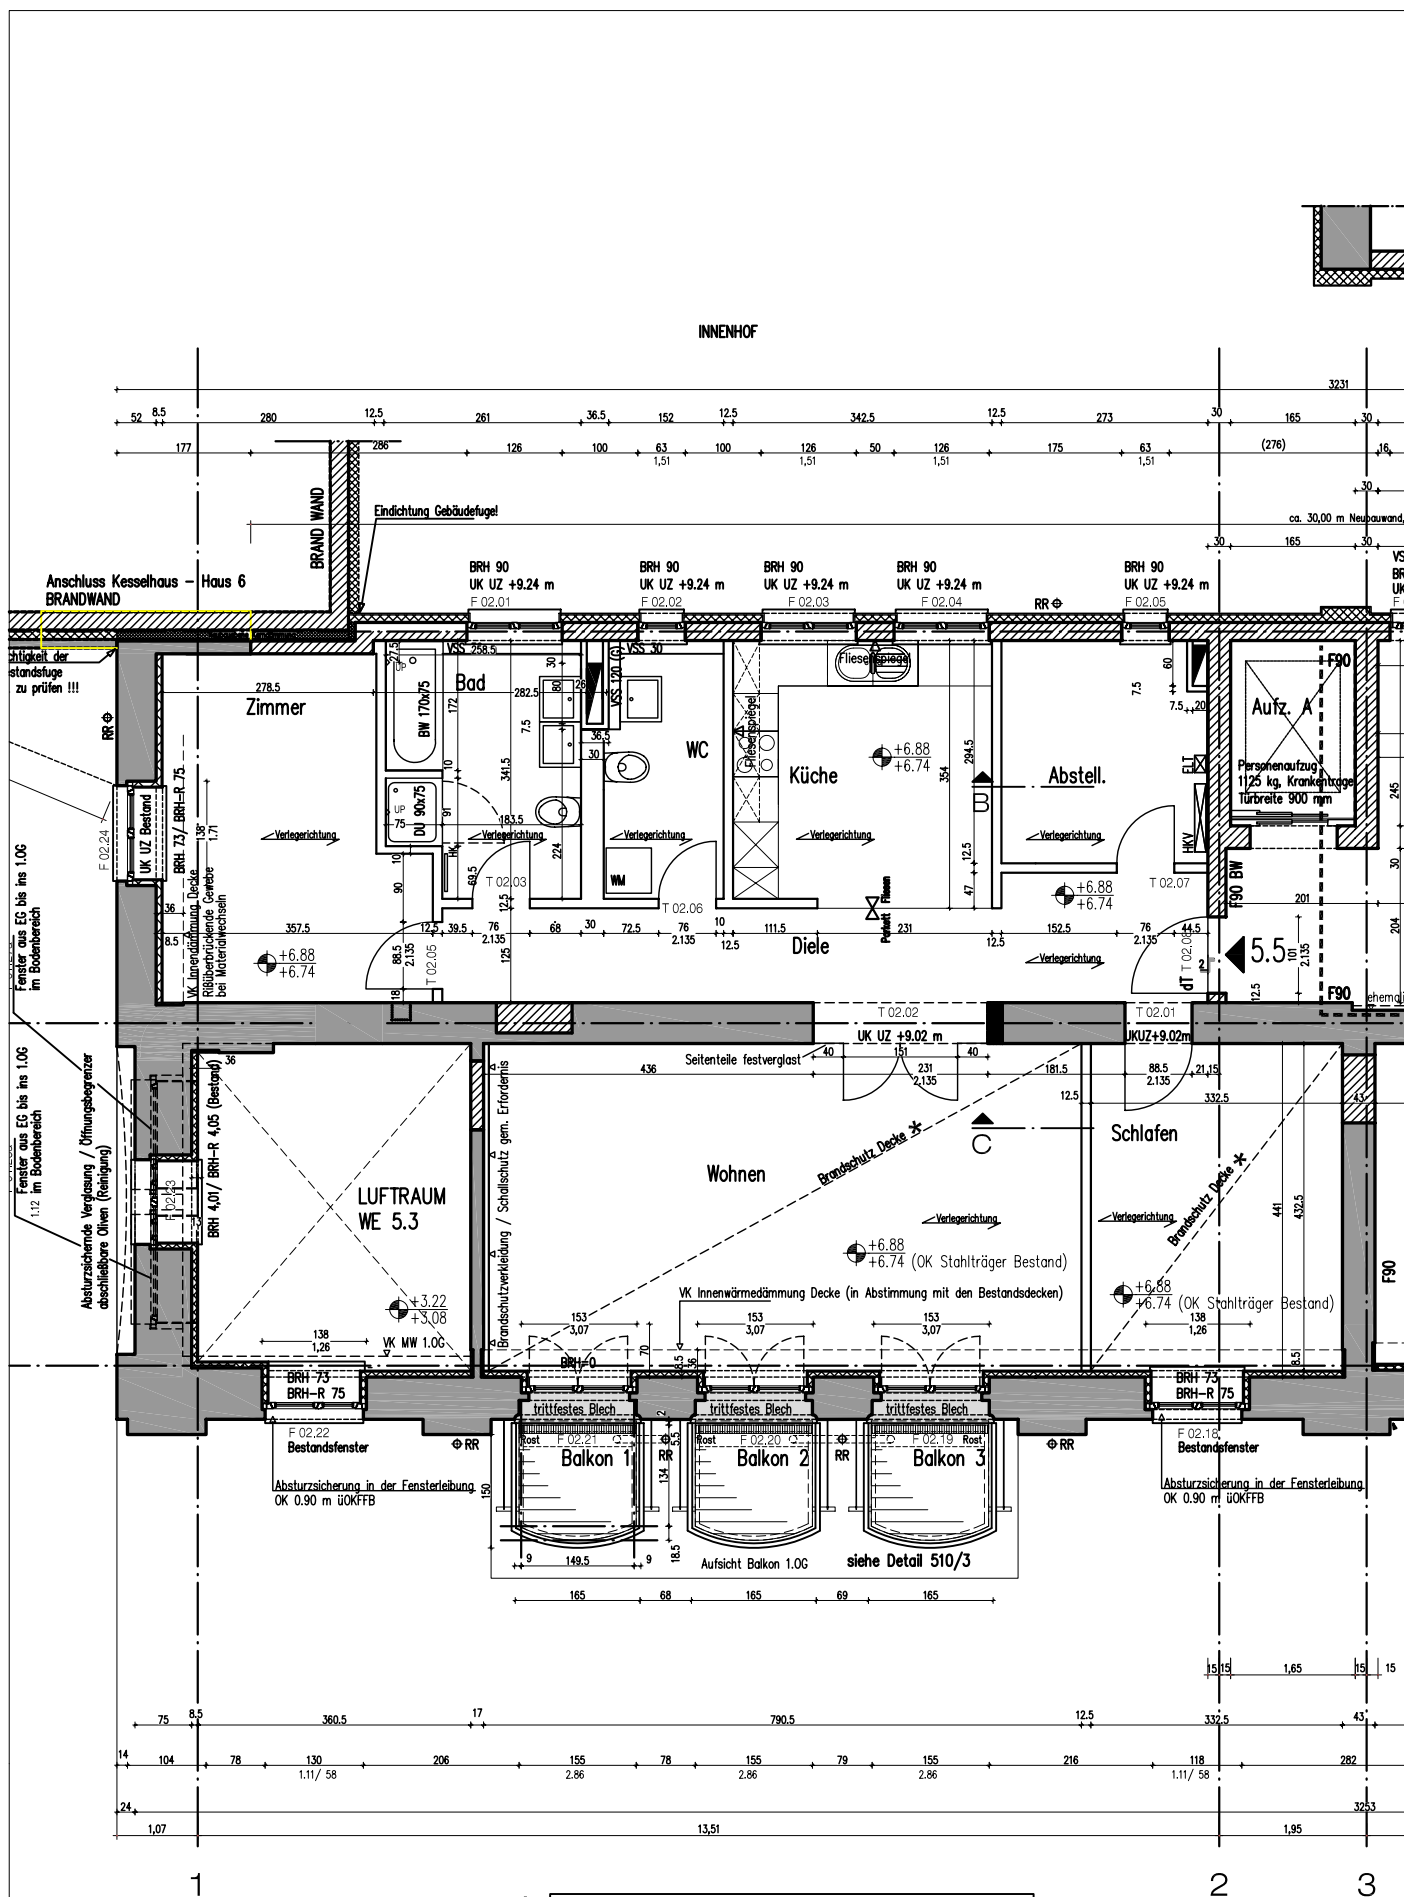

* F90 Anforderung an Geschossdecke erfordert:
Sichtbare Flansche der Stahlträger Bestandsdecke einputzen
Putzdicke min. 25 mm auf Putzträger, Mörtelgruppe PIVa oder PIVb

Résidence Au Rivage
Zeppelinstr. 135
14471 Potsdam

Datum	01.09.2011	Planinhalt:
Maßstab	1 : 100	Haus 5
Gez. / Gepr.	Ru / TK	Grundriss-Ausschnitt
Blattgröße	A4	2. OG
Index	01	WE 5.3 (Luftraum); WE 5.5

ROBERT SCHARPF
 BAU-CONSULT GMBH