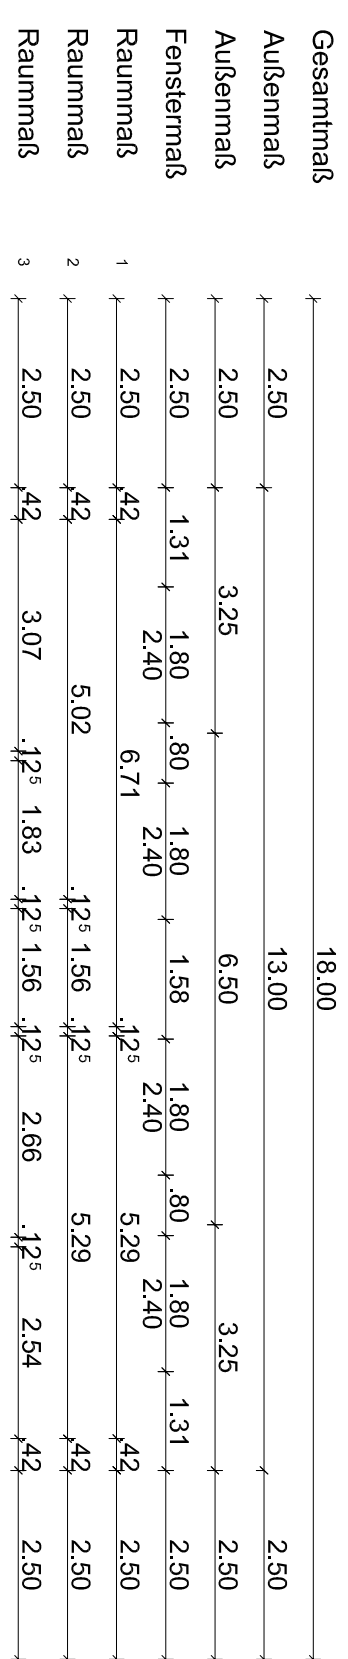
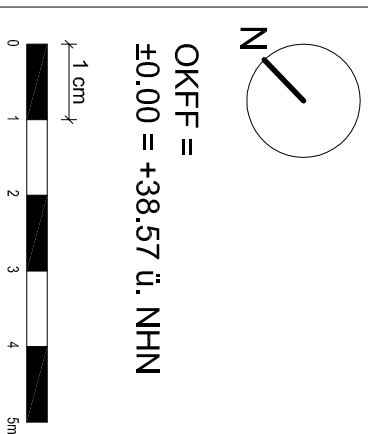


[illegible]

Projekt: Säuerbruchstraße 15
D-14482 Potsdam

Bauherr: Klaus Strothücker
Signalmager Str. 17 A
D-10713 Berlin

Planverfasser: Arja Beeken Architekten
Gesellschaft von Architekten
und Energieberatern mbH
Spanische Allee 37
D-14129 Berlin

AK-Berlin: 06886

[illegible]